


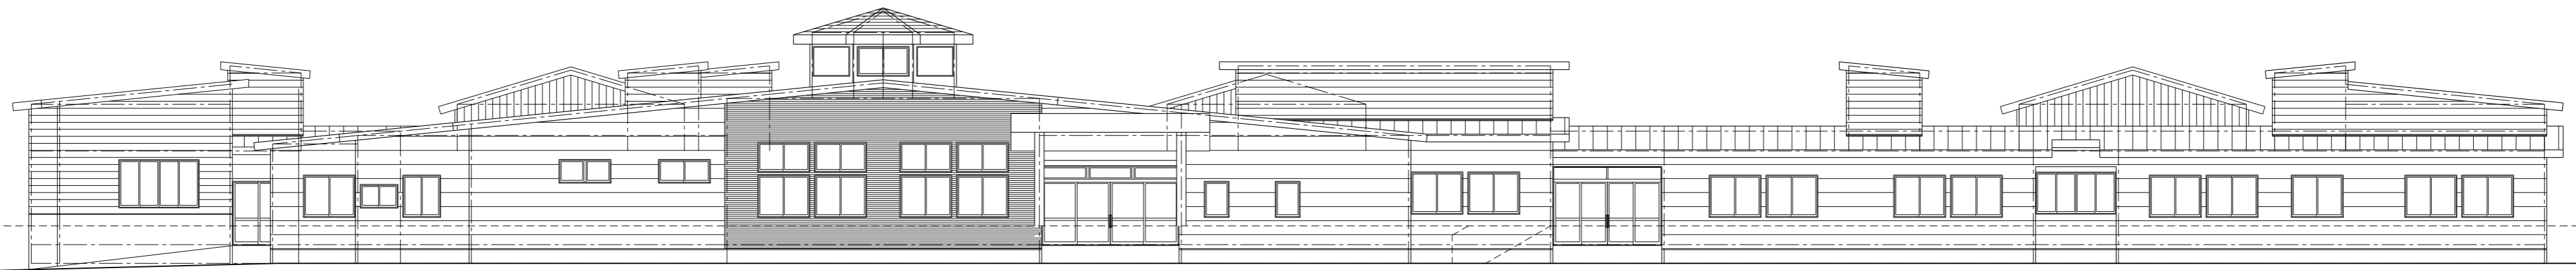

南立面図 1/150




車寄庇・スロープ
第2期外構付帯工事（別途）

北立面図 1/150



車寄庇・スロープ
第2期外構付帯工事（別途）

西立面図 1/150

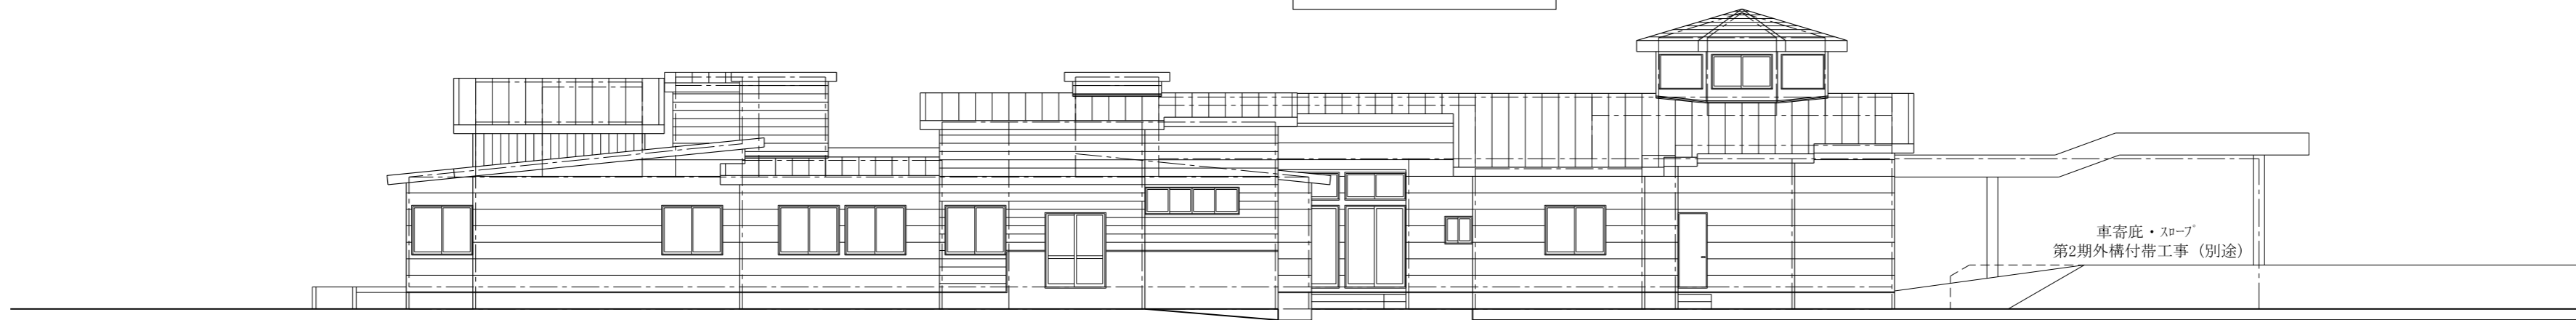

車寄庇・スロープ
第2期外構付帯工事（別途）

東立面図 1/150

有限会社大和田建築設計事務所 宮城県知事登録第20710058号 一級建築士 大和田浩 建設大臣登録第219459号	設計	検図	承認	工事名	障害者支援施設「高松園」建設工事 立面図	縮尺 1/150	図面番号 A-24